



Die weltweit erschwinglichsten **Eisbahnen** von Qualität



Schlüsselfertige Lieferung

Bei einem Top Preis-Leistungs-Verhältnis



Modelle


Academy

- 56 x 26m öffentliche Eisbahn
- Professionelle Eishockey Bande
- 500 Sitzplätze – 300 Stehplätze
- 4 Umkleidekabinen






Das "Academy" Eisstadion von Cool Venues

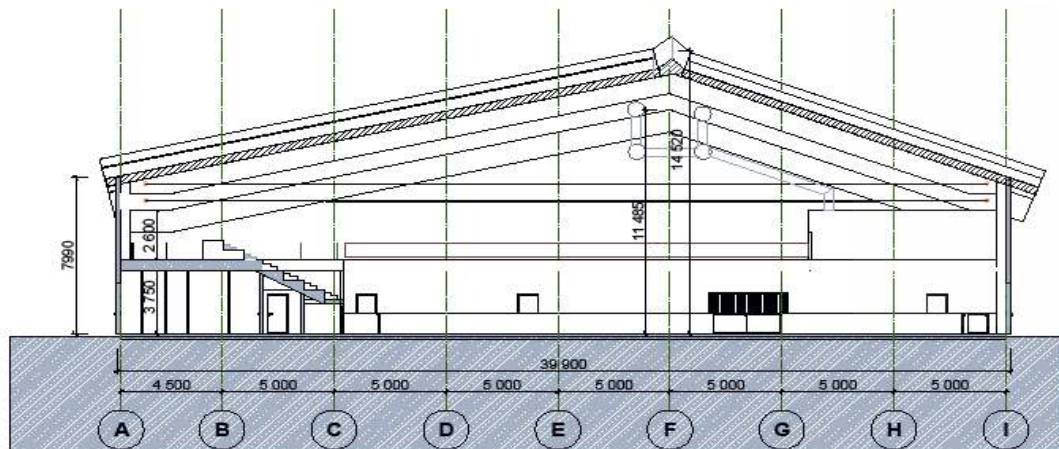


1:200 Section T

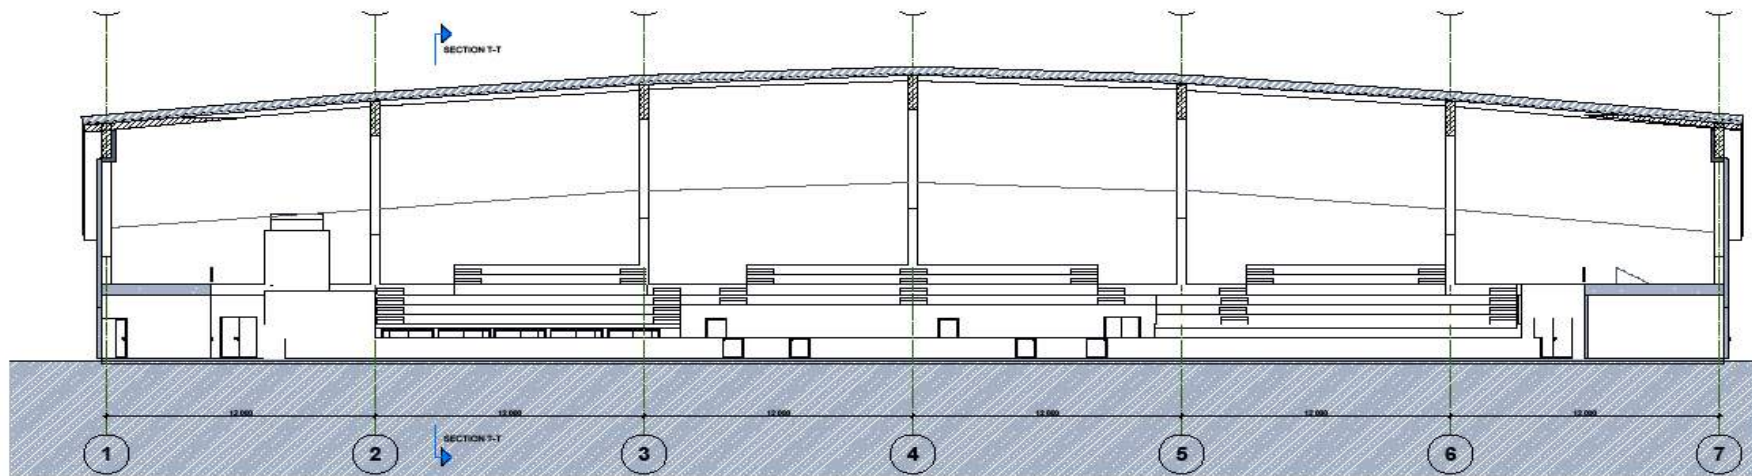

1:200 Section F


<p>BIONG ARKITEKTER AS ARKITEKTER MNAL - NFA Olaf Helsetts vei 6 - 0693 OSLO TLF. 90 72 54 93</p>	<p>COOL VENUES</p>	<p>ICE ARENA</p>	<p>SECTION F-F AND T-T</p>	<p>DATE: 23.01.2013</p>	<p>BL.NR: A30-01</p>	<p>SIGN: SA CONTR.: JL TR</p>	<p>SCALE: 1:200 (A3)</p>
---	--------------------	------------------	----------------------------	-----------------------------	--------------------------	---	---

Academy

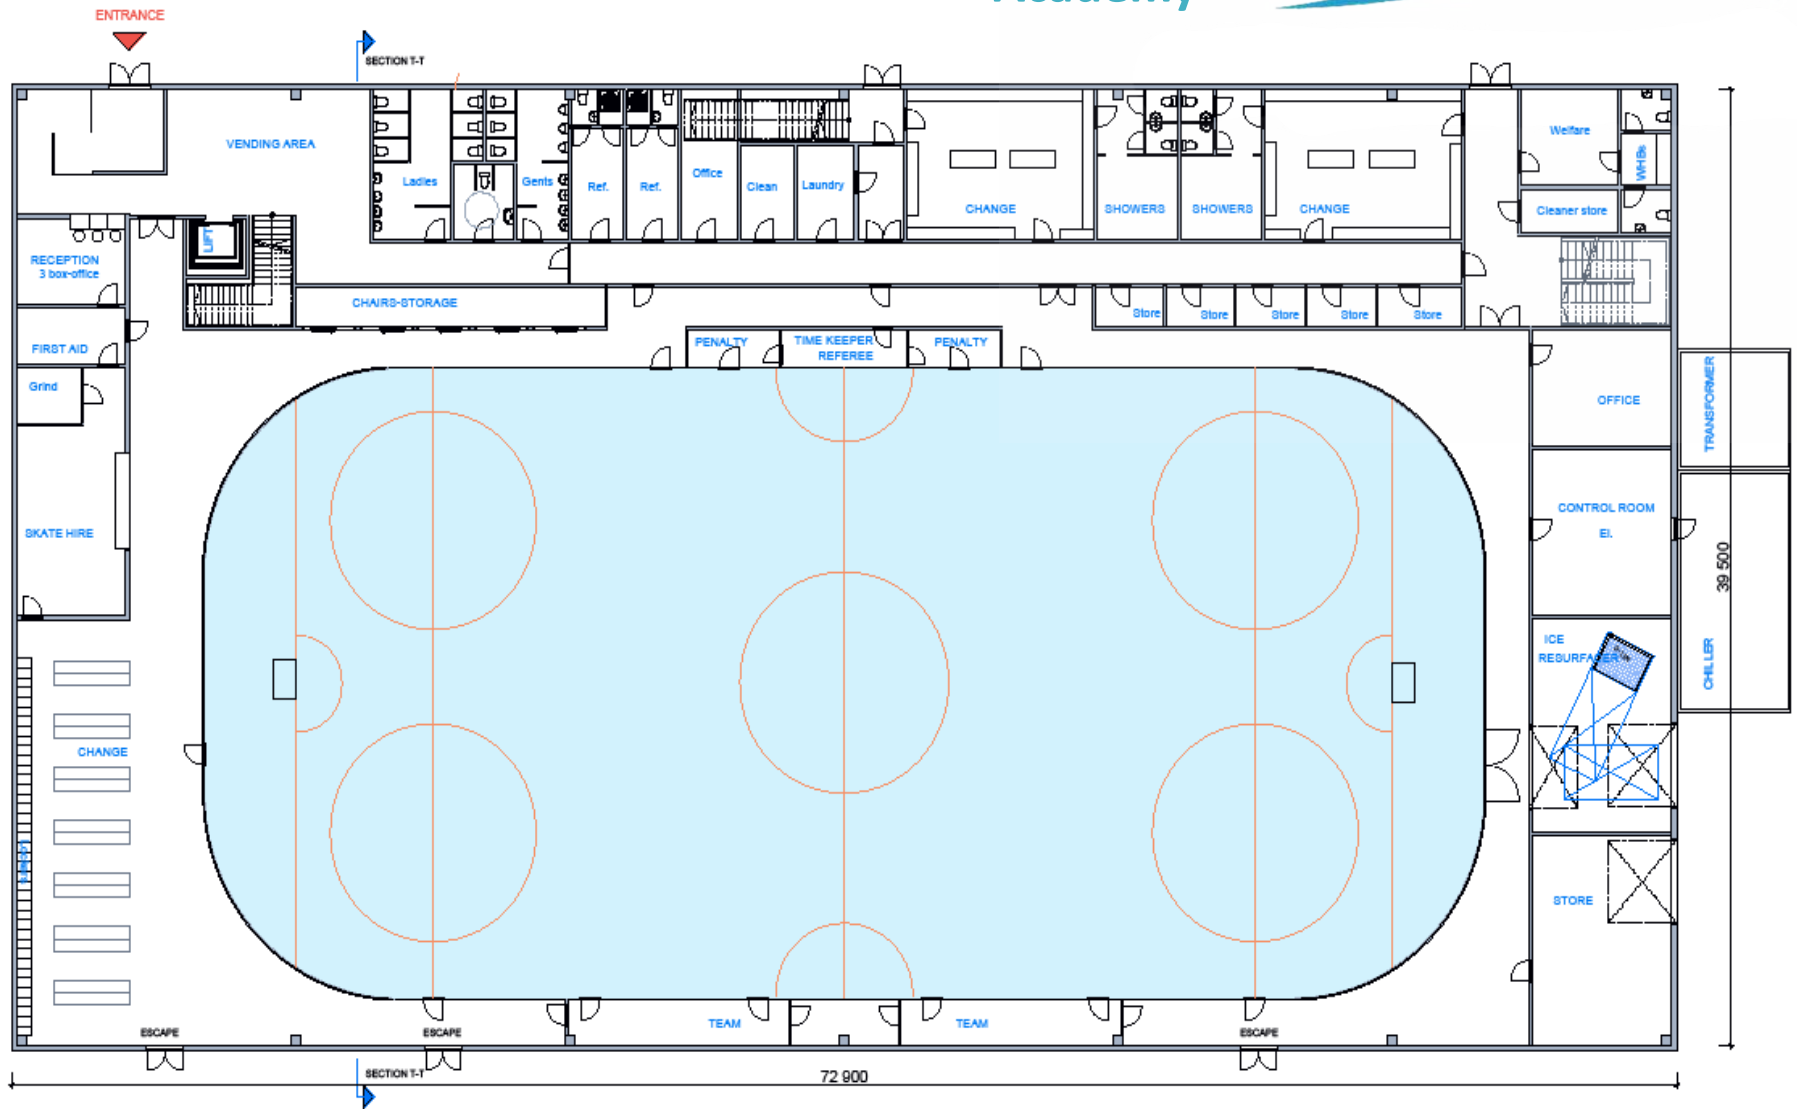

<p>BIONG ARKITEKTER AS ARKITEKTER MNAL - NPA Olaf Helsetts vei 6 - 0693 OSLO TLF. 90 72 54 93</p>	<p>COOL VENUES</p>	<p>ICE ARENA</p>	<p>GROUND LEVEL</p>	<p>DATE: 23.01.2013</p>	<p>BL.NR.: A20-01</p>	<p>SIGN: SA CONTR.: JL TR</p>	<p>SCALE: 1:200 (A3)</p>
---	--------------------	------------------	---------------------	-----------------------------	---------------------------	---	---

Academy

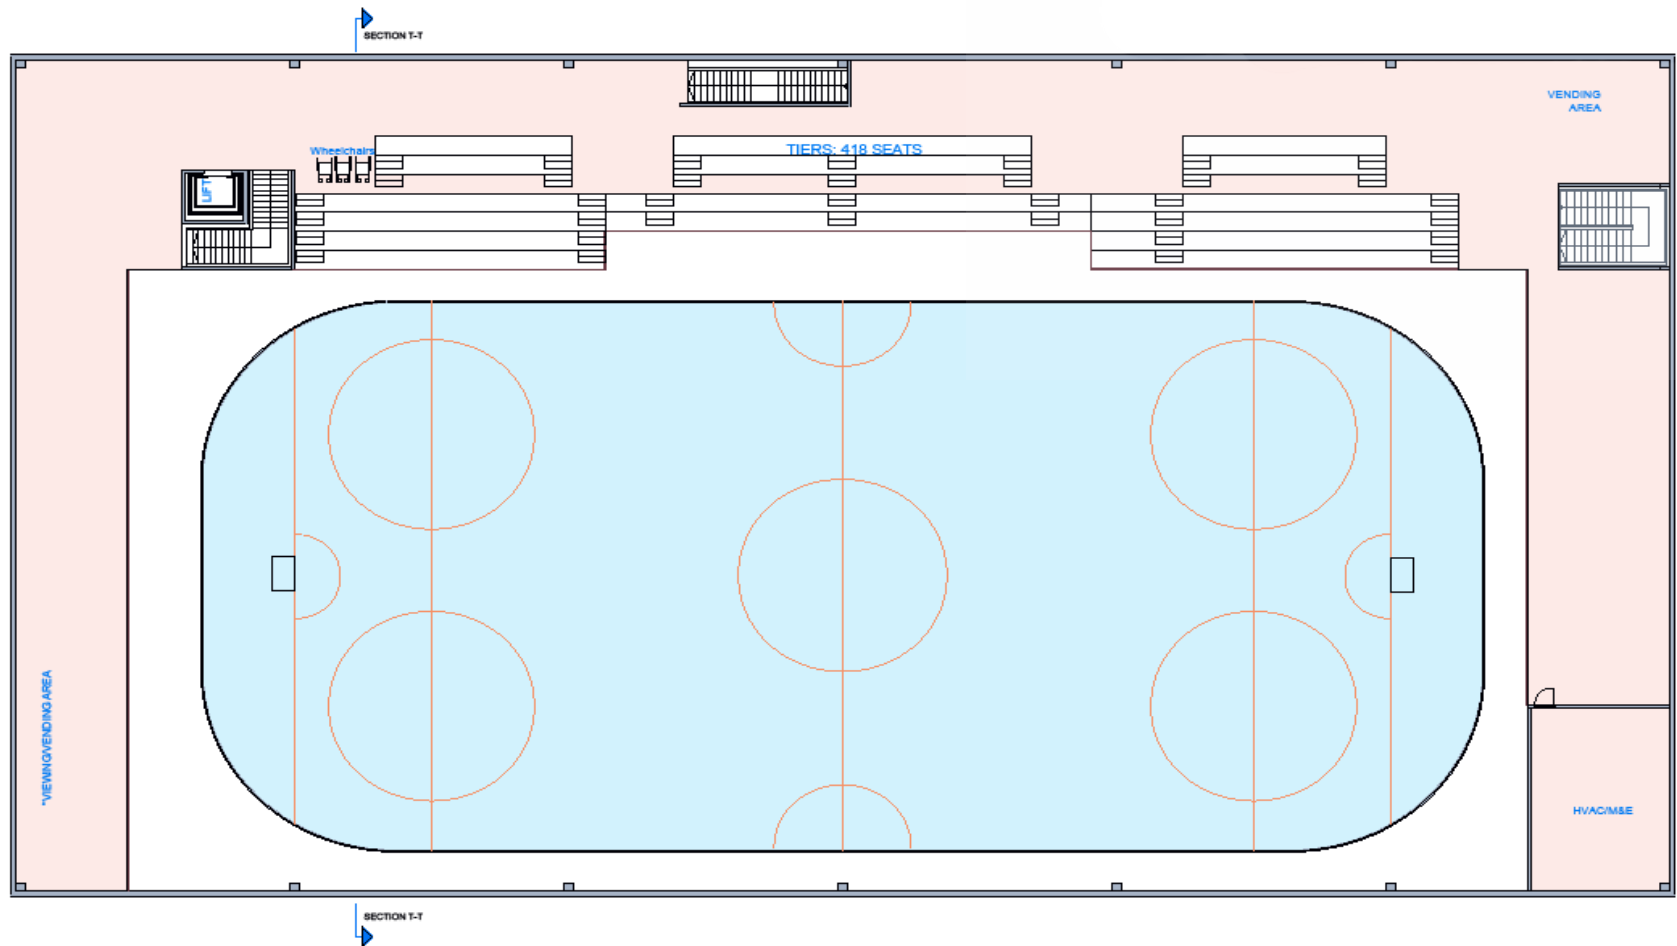

<p>BIONG ARKITEKTER AS ARKITEKTER MNAL - NPA Olaf Helsetts vei 6 - 0693 OSLO T.L.F. 90 72 54 93</p>	<p>COOL VENUES</p>	<p>ICE ARENA</p>	<p>1.FLOOR</p>	<p>DATE: 23.01.2013</p>	<p>BL.NR.: A20-02</p>	<p>SIGN: SA CONTR.: JL TR</p>	<p>SCALE: 1:200 (A3)</p>
---	--------------------	------------------	----------------	-----------------------------	---------------------------	---	---

Das Leistungszentrum

- **60 x 30 m professionelle Eissportanlage**
- **IIHF zertifizierte Wettkampfbände**
- **1.000 Sitzplätze – 300 Stehplätze**
- **4 Umkleidekabinen**
- **Reha, Kraft –und Trainingsräume**



Modelle


Der Performance “Twin Pad”

- 60 x 30m Performance Eisfläche
- 60 x 30m Trainings Eisfläche
- IIHF zertifizierte Wettkampfbande
- 1.500 Sitzplätze – Performance Eisfläche
- 300 Sitzplätze – Trainings Eisfläche
- 6 Umkleideräume, Studios, Medien & Trainingsräume







Twin Pad

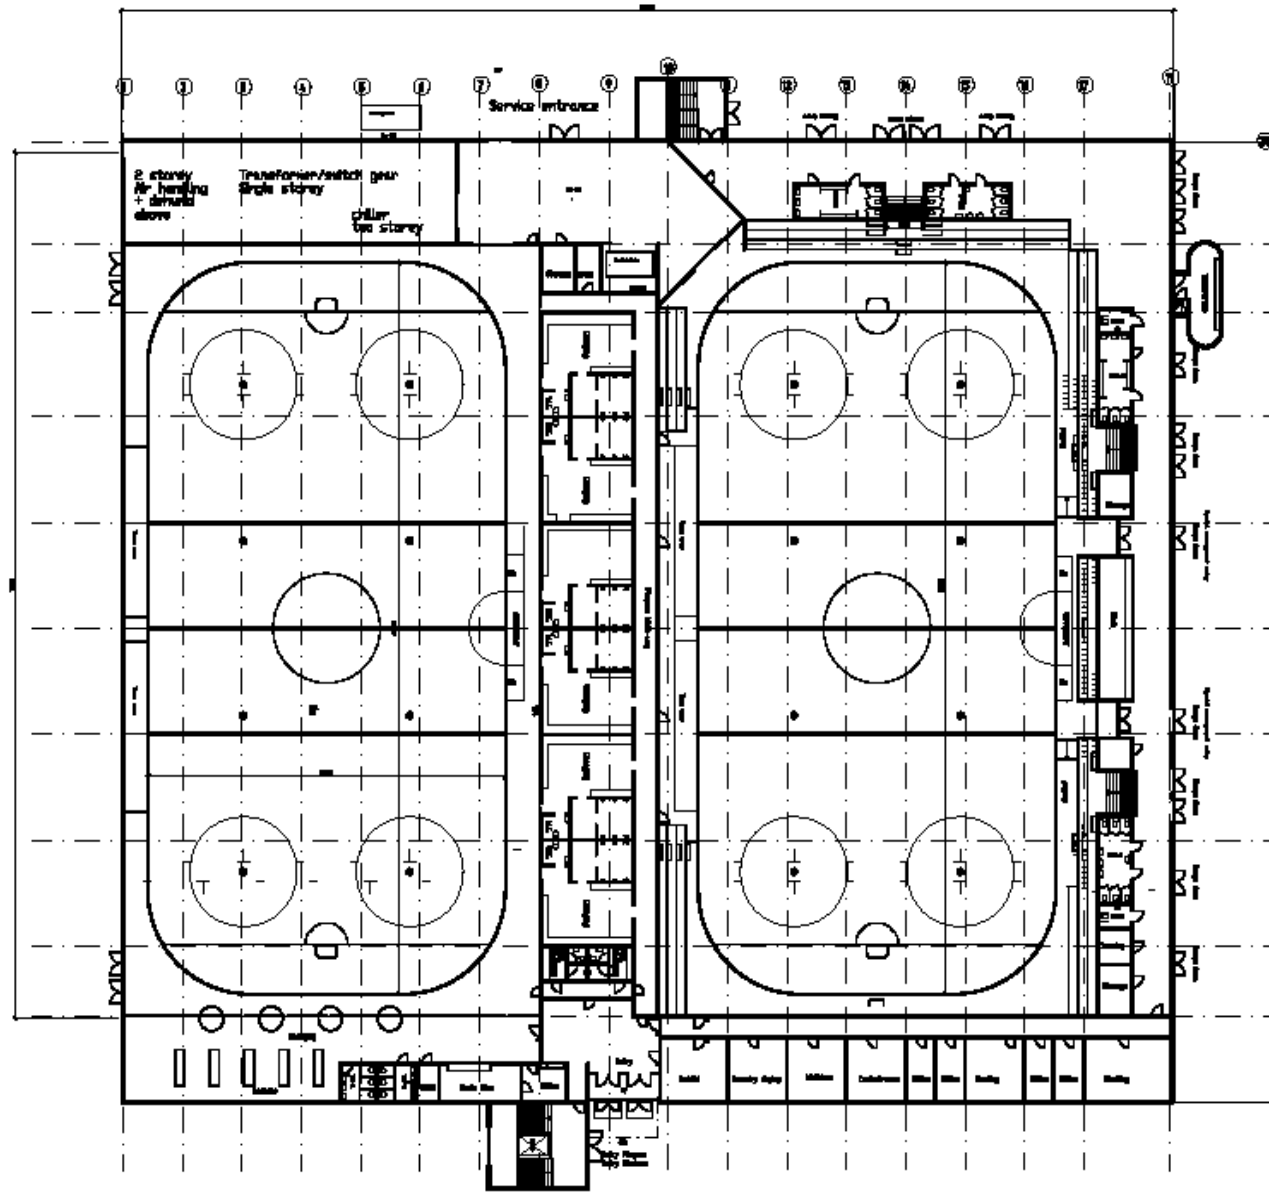

Total Seats:
1700 seats
+ 100 for practice pad.

Twin Pad

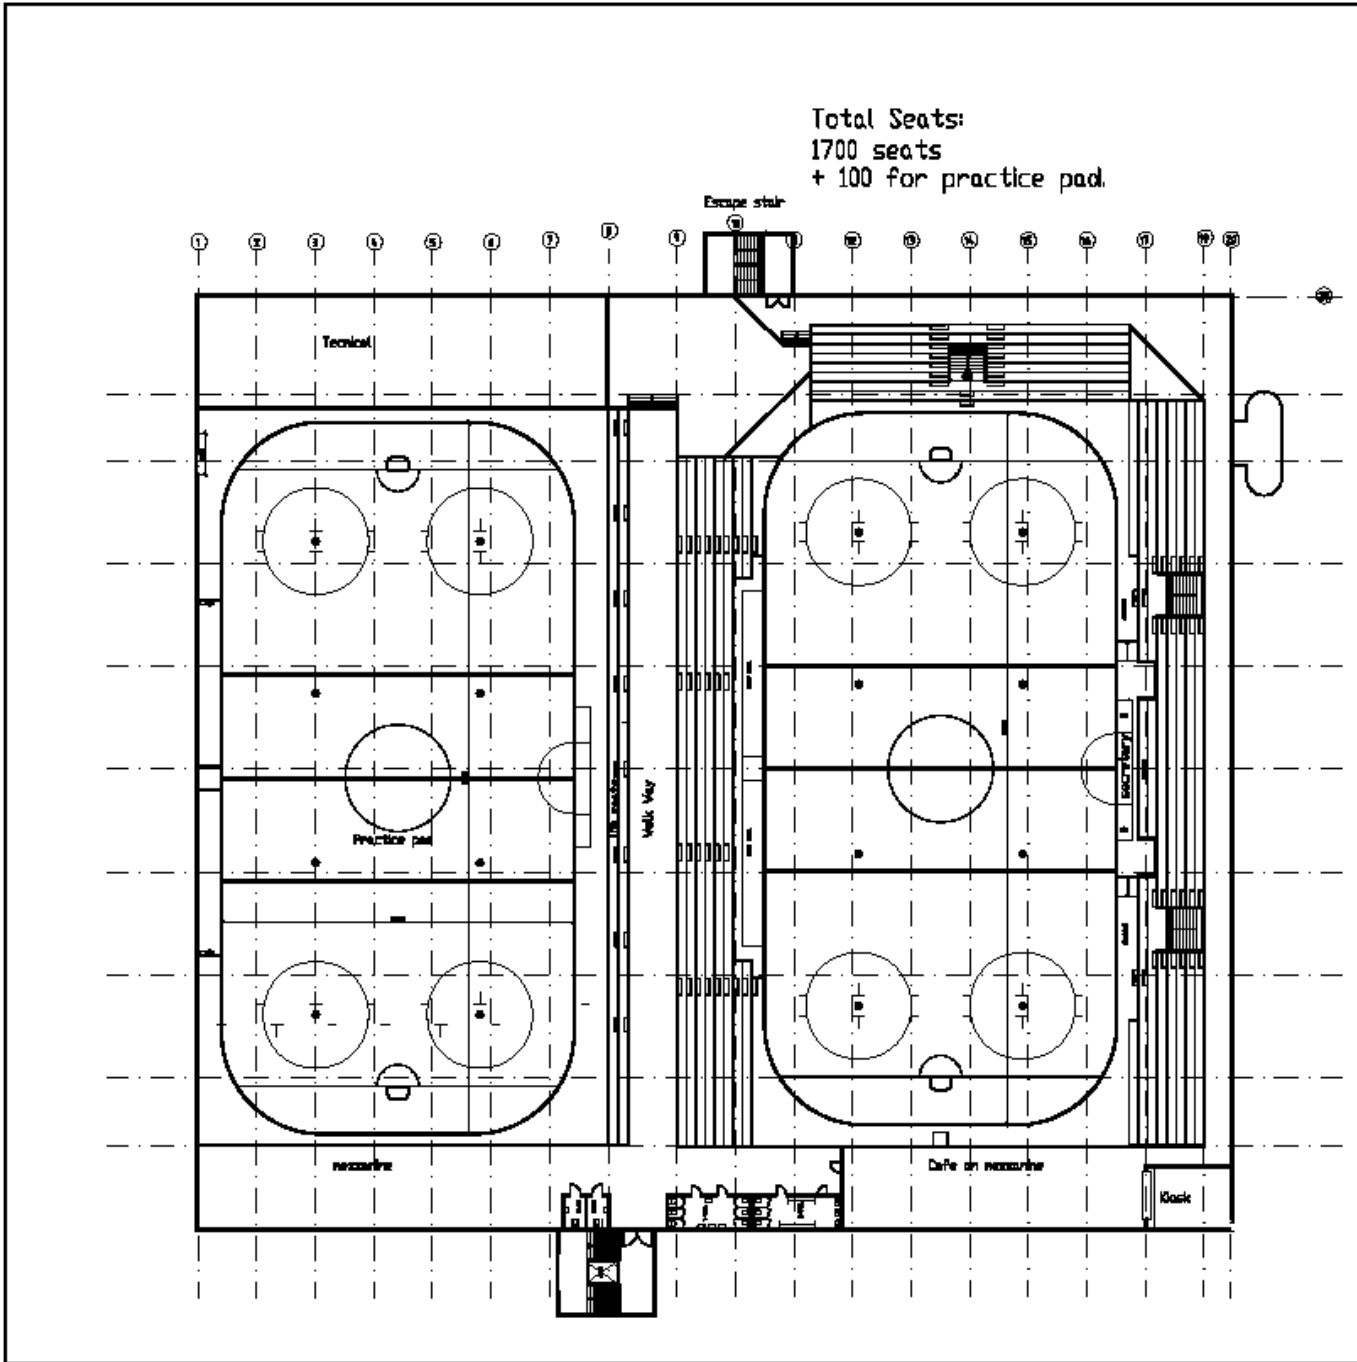



Modelle


Auf Ihre Bedürfnisse zugeschnitten

- Sie wählen die Größe
- Sie wählen die Anzahl der Sitze
- Sie wählen den Grundriss,
die Raumaufteilung und Besucherzahl
- Wir planen, gestalten und liefern nach Ihrem Budget



Vorgefertigte Komponenten

Nachhaltig

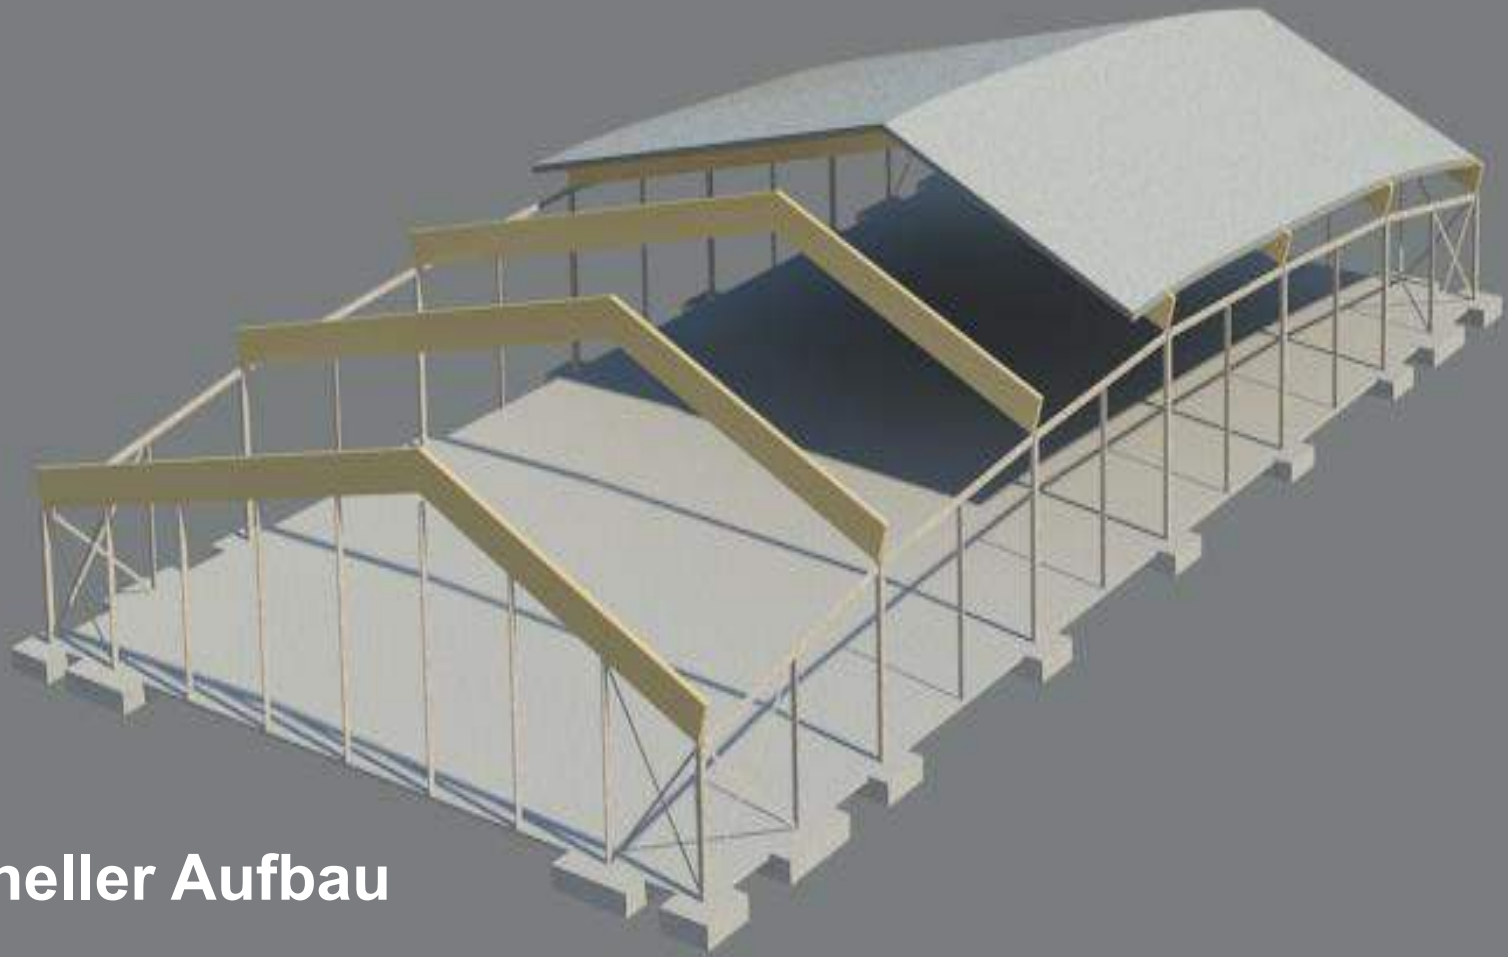

Schneller Aufbau

Qualitativ hochwertige Bauteile



Festpreis beinhaltet:

- **Überprüfung Ihres Geschäftsmodells**
- **Finanzierungsmöglichkeiten**
- **Genehmigungsplanung**
- **Design und Beschaffung**
- **Konstruktion**
- **Einrichtung**
- **Inbetriebnahme**
- **Service und Wartung**
- **Garantie**



Basis Spezifikation

- Professionelles Bandensystem
- Optimale Raumklimakontrolle
- Niedrig-Emissions-Decken
- Hoch effizientes Kühlsystem
- ICEGRID® Eisbahnsystem
- Barrierefreie Arena
- Höchste Gebäudeeffizienz
- Komfortable Arena Sitze
- Vollflächiger Gummiboden




Optionale Extras

- **Kältetechnik Upgrade**
- **Gastronomie & Store Einrichtungen**
- **Zusätzliche Bestuhlung**
- **Eisflächentrenner**
- **Eisbearbeitungsgeräte**
- **Wasseraufbereitung**
- **Medienraum**
- **Schlittschuhverleih**



Quality

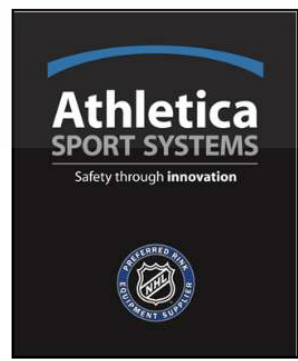

Competence in
Ice & Solar Systems



Cool by name
Very cool by design

The logo for COOL VENUES features a stylized blue wave above the text "COOL VENUES" in a clean, sans-serif font.

